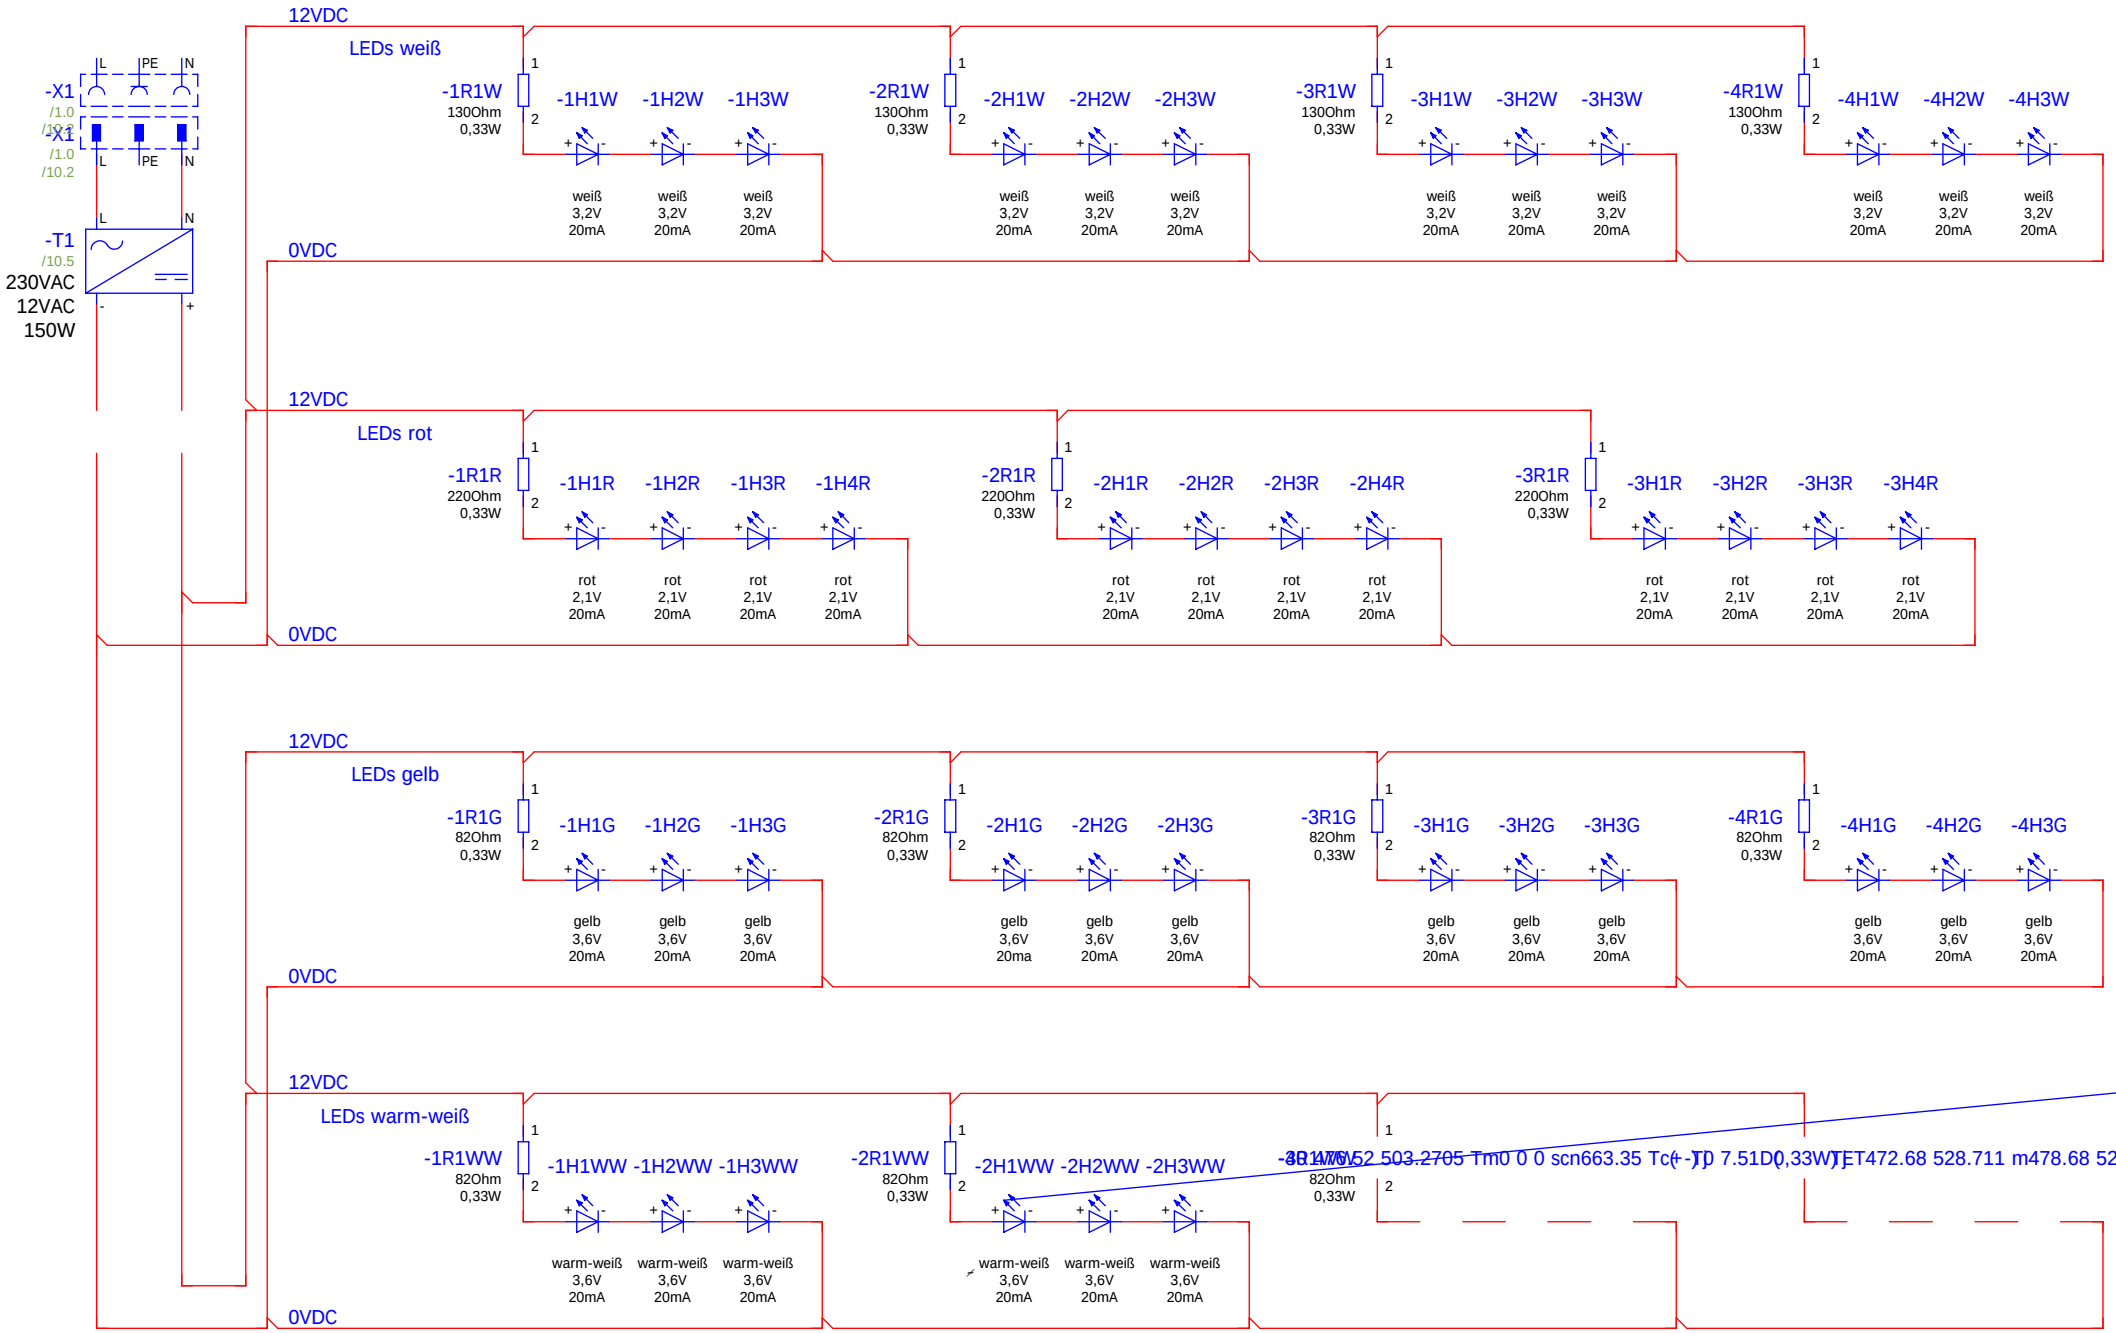

+Hütte/2

2

			Datum	31.08.2009	Diverse Konstruktionen		AWaCAD	Beleuchtung Natursteinwand	=	
			Bearb.	Axel Waidner					+ Schlafzimmer	
			Gepr							Blatt 1
Änderung	Datum	Name	Urspr		Ersatz von	Ersetzt durch				Blatt 33